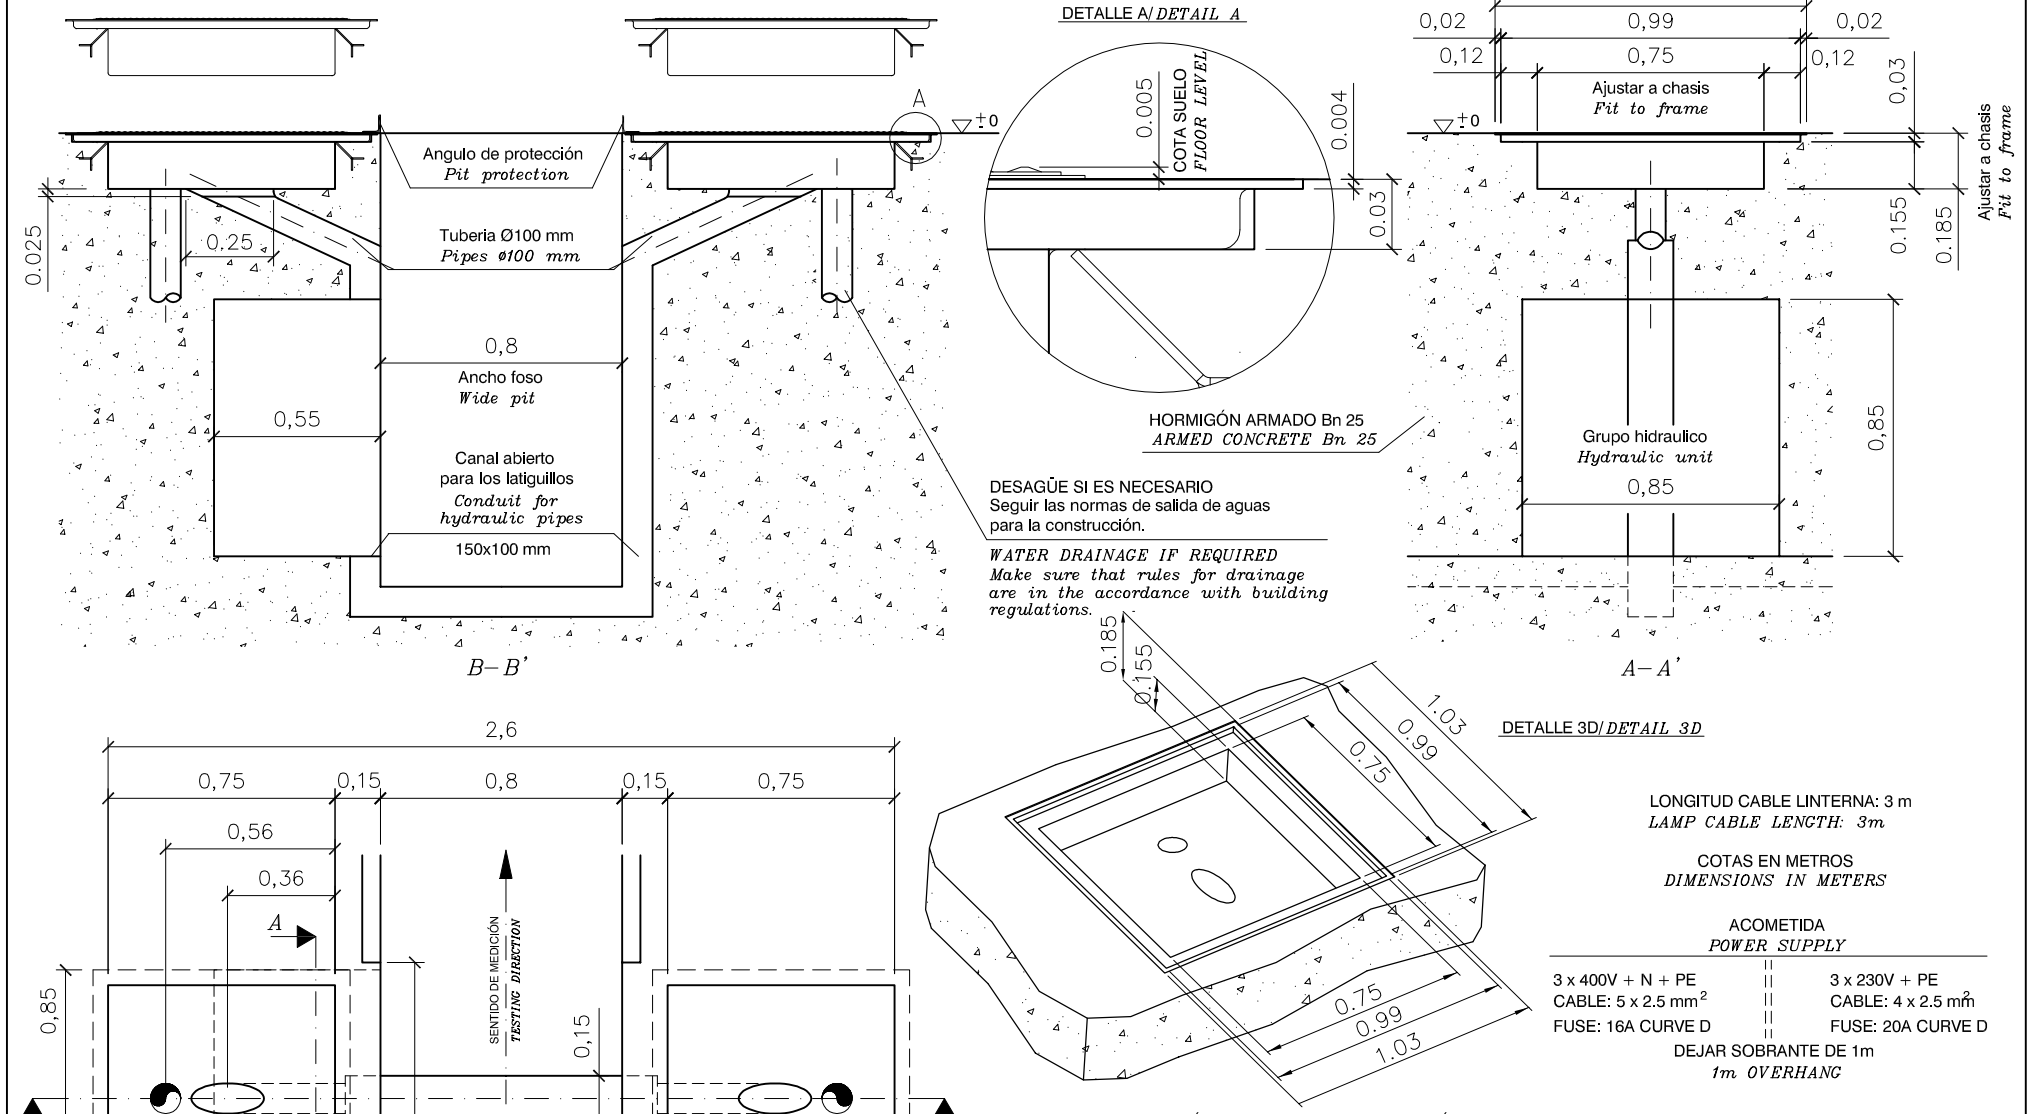

LONGITUD CABLE LINTERNA: 3 m
LAMP CABLE LENGTH: 3m

COTAS EN METROS
DIMENSIONS IN METERS

ACOMETIDA
POWER SUPPLY

3 x 400V + N + PE	3 x 230V + PE
CABLE: 5 x 2.5 mm²	CABLE: 4 x 2.5 mm²
FUSE: 16A CURVE D	FUSE: 20A CURVE D

DEJAR SOBRANTE DE 1m
1m OVERHANG

LA INSTALACIÓN ELECTRICA DE ALIMENTACIÓN HASTA EL GRUPO HIDRAULICO; A EFECTUAR POR EL CLIENTE.
THE CUSTOMER HAS TO PROVIDE ELECTRICAL POWER TO THE HYDRAULIC UNIT.

Axle 7000 with lowered chassis, 8 mov.

Hidraulic group unit in pit

SCALE: 1:25

	NAME	DATE
DRAWN:	M.Félez	19/02/13
CHECKED:	LLG	11/07/13

NUMBER DRAWING: D12–A76205

VER. 1