

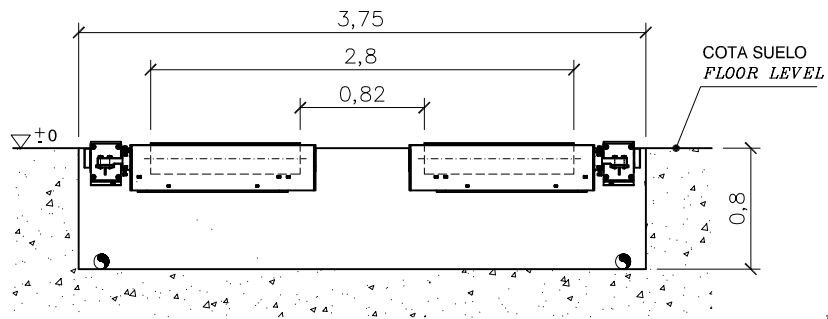


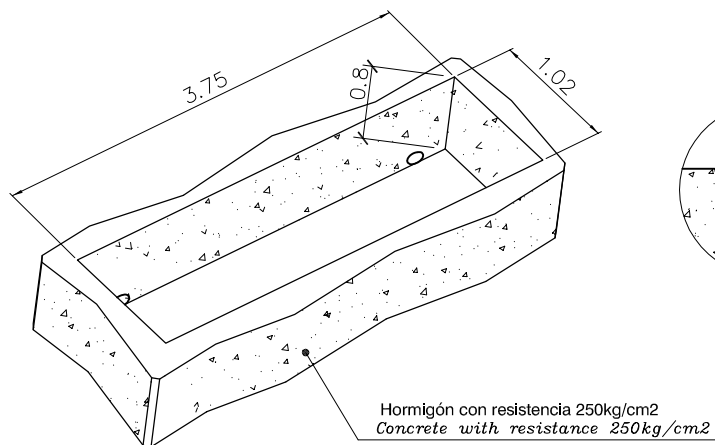

B-B'

ACOMETIDA POWER SUPPLY	
3 x 400V + N + PE	3 x 230V + PE
CABLE: 4 x 6 mm ²	CABLE: 4 x 10 mm ²
FUSE: 40A CURVE D	FUSE: 63A CURVE D
DEJAR SOBROANTE DE 1m. 1m. OVERHANG	


A-A'

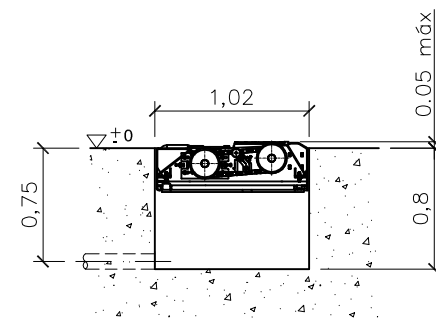

Angulo/Angle 40x40x4

RECOMENDAMOS LA
UTILIZACIÓN DE UN MARCO
DE ACERO PARA PROTEGER
LOS BORDES DE HORMIGÓN


WE RECOMENDED
ANGLE STEEL PIT FRAME
AS EDGE PROTECTION

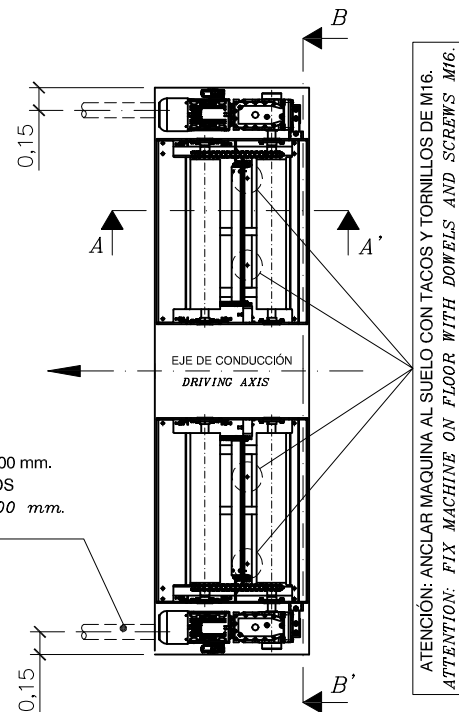

ATENCIÓN: ANCLAR MAQUINA AL SUELO CON TACOS Y TORNILLOS DE M16.
ATTENTION: FIX MACHINE ON FLOOR WITH DOWELS AND SCREWS M16.

CONDUCTO A CONSOLA Ø100 mm.
NO UTILIZAR CODOS RECTOS
CONDUIT TO CONSOLE ø100 mm.
DON'T USE 90° TUB

ESCALA: 1:100

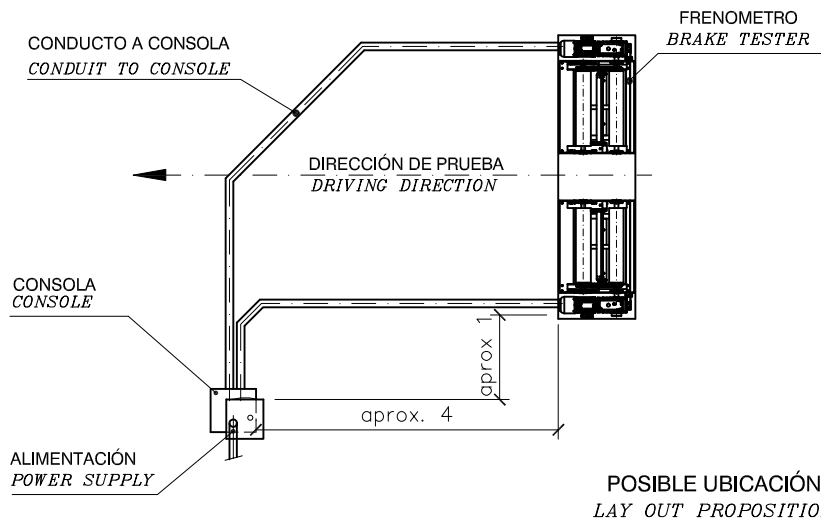


COTAS EN METROS
DIMENSIONS IN METERS

BRAK 5000+ LIFT Foundation

SCALE

1:50

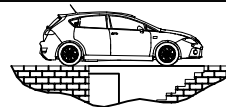

NAME	DATE	NUMBER DRAWING:	VER.
DRAWN: M.Félez	28/04/17	D12-B70010	0
CHECKED: M. Martinez	28/04/17		